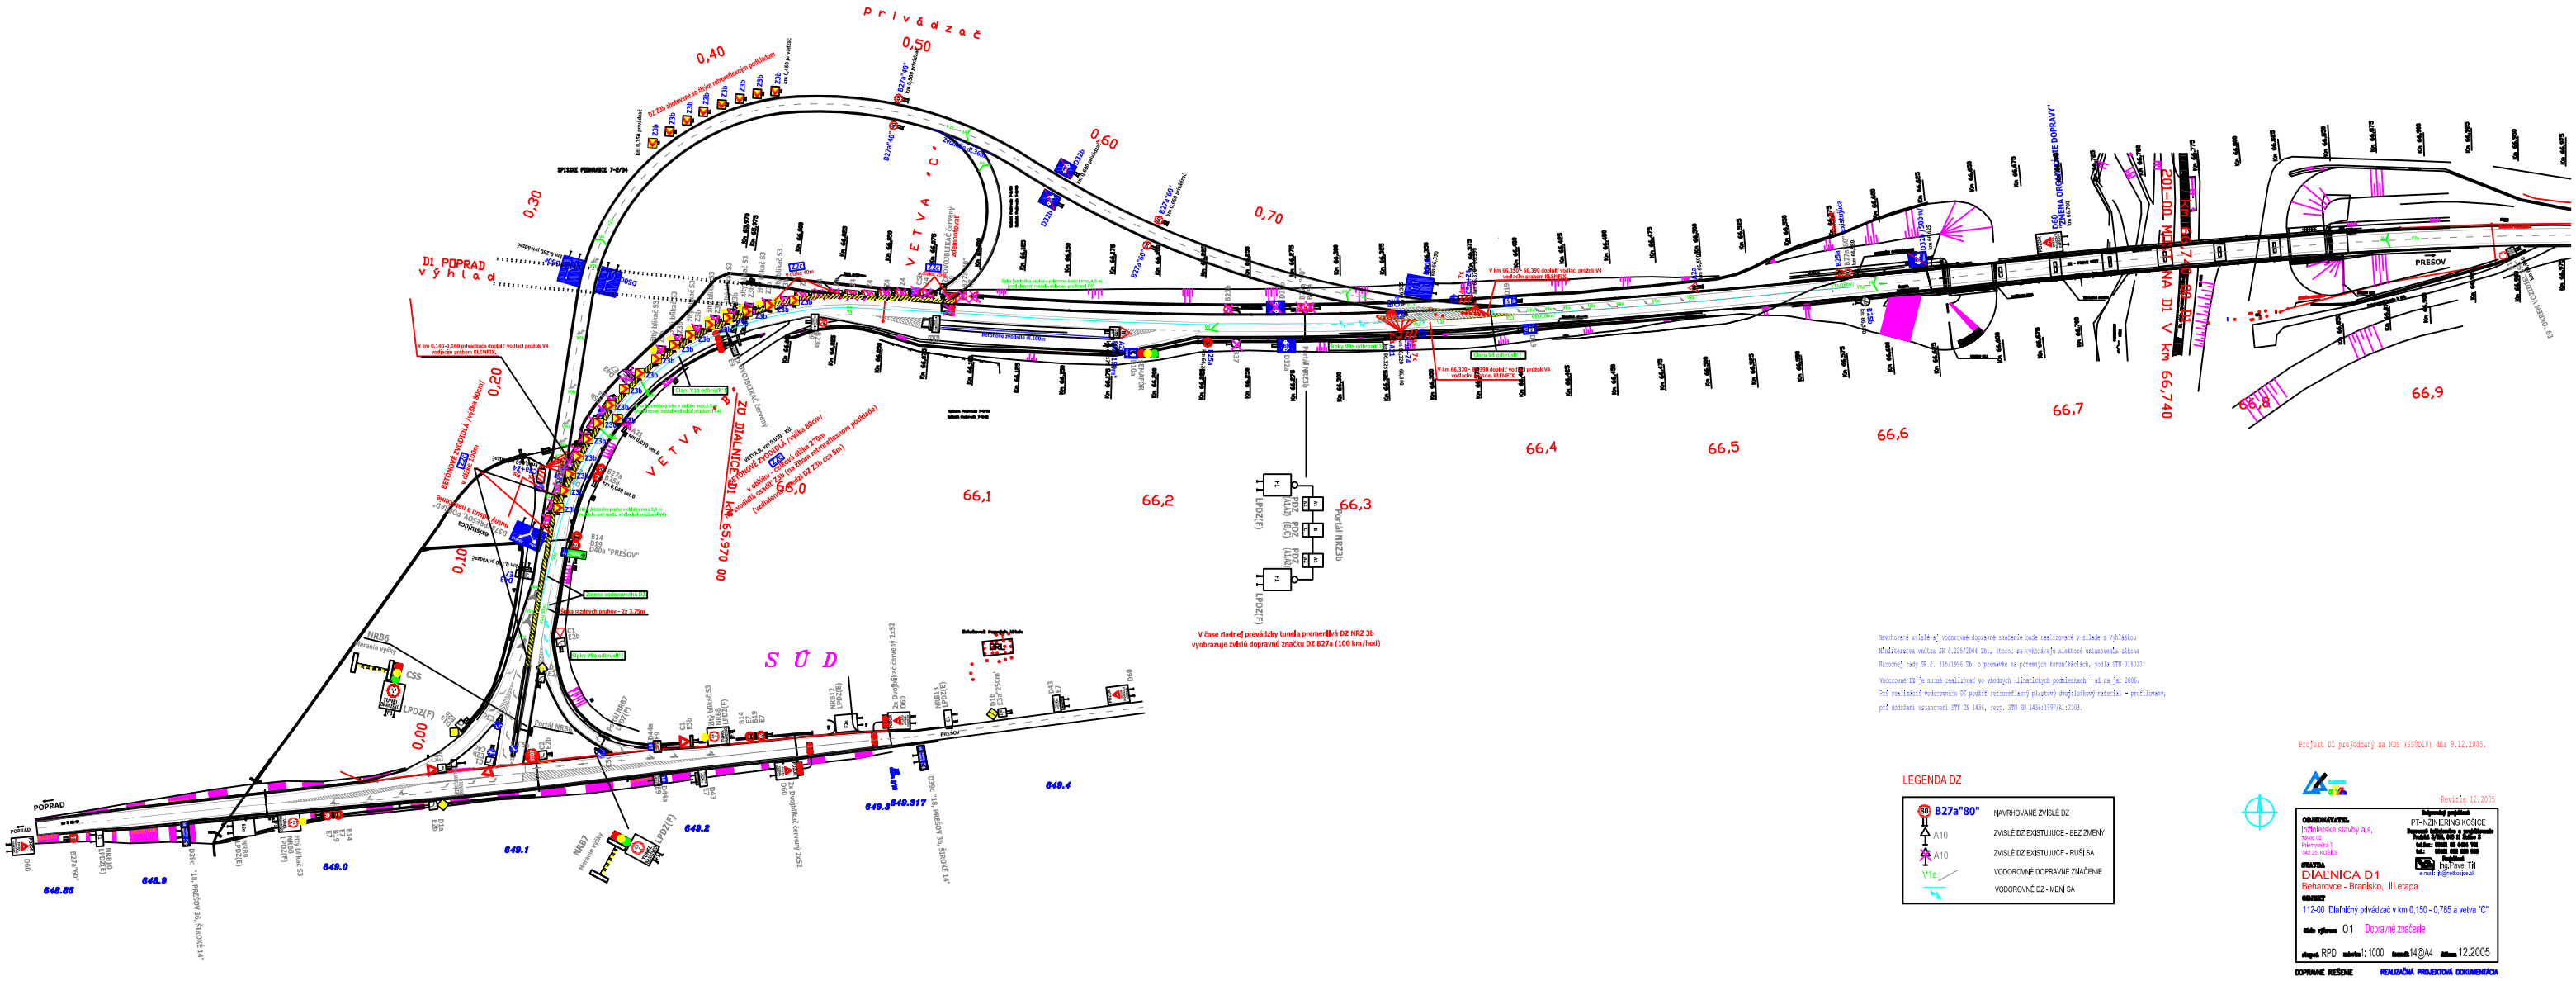

Navrhované zvislé a vodorovné dopravné značenie bude realizované v súlade s Vyhláškou Ministerstva vnitra SR č. 225/2004 Zb., ktoro, za vyhovávajú zlektoré ustanovenia zákona Národnej rady SR č. 315/1996 Zb. o premávke se poznavajúch kamenčiačiach, podľa STN 018020.

Vodorovné DZ je nutné realizovať vo vhodných dilatačiných podmienkach - až na jar 2006.
Pri realizácii vodorovného DZ použiť retroreflexný plastový dvojzlotkový rateriál - profilovaný, pri dodržení ustanovení STN EN 1436, resp. STN EN 14136:1997/A1:2003.

Projekt DZ projednaný na NDS (SSÚD10) dňa 9.12.2005.

LEGENDA DZ

B27a"80"	NAVRHOVANÉ ZVISLÉ DZ
A10	ZVISLÉ DZ EXISTUJÚCE - BEZ ZMENY
A10	ZVISLÉ DZ EXISTUJÚCE - RUŠÍ SA
V1a	VODOROVNÉ DOPRAVNÉ ZNAČENIE
	VODOROVNÉ DZ - MENÍ SA

Revízia 12.2005

OBJEDNÁVATEL:
Inžinierske stavby a.s.
Hlavná 22
Plemenčiná 7
042 25 KOŠICE

Dopravný projektant:
PT-INŽINIERING KOŠICE
Regionálny inžiniersko a projektovanie
Hlavná 2/24, 040 22 Košice 2
Tel.: 0000 00 0000 000
Fax: 0000 000 000 000
Dopravné
Ing.Pavel Tiš
e-mail: tiš@ptinzinjer.sk

STAVBA
DIAĽNICA D1
Beharovce - Branisko, III.etapa

OBJEKT
112-00 Diaľničný prívádzač v km 0,150 - 0,785 a vetva "C"

Stále výkonu 01 Dopravné značenie

stupeň RPD **mierka** 1: 1000 **formát** 14@A4 **dátum** 12.2005

DOPRAVNÉ RIEŠENIE — REALIZAČNÁ PROJEKTOVÁ DOKUMENTÁCIA