
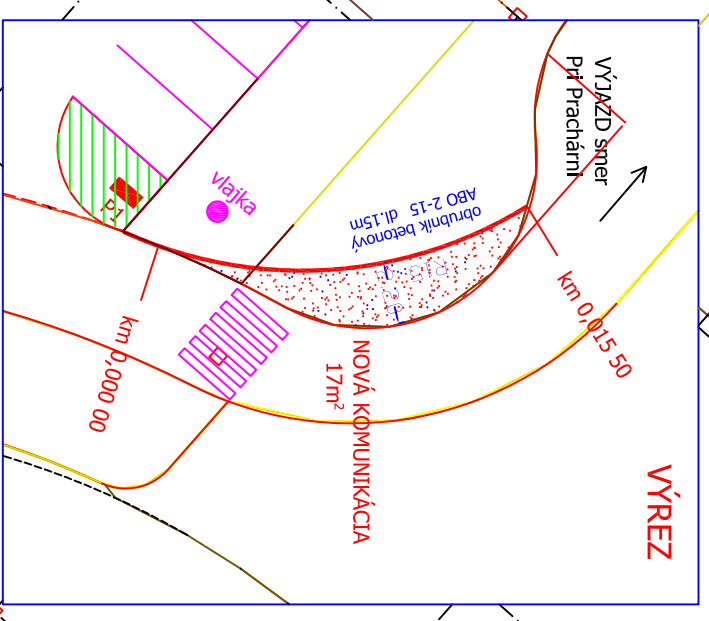
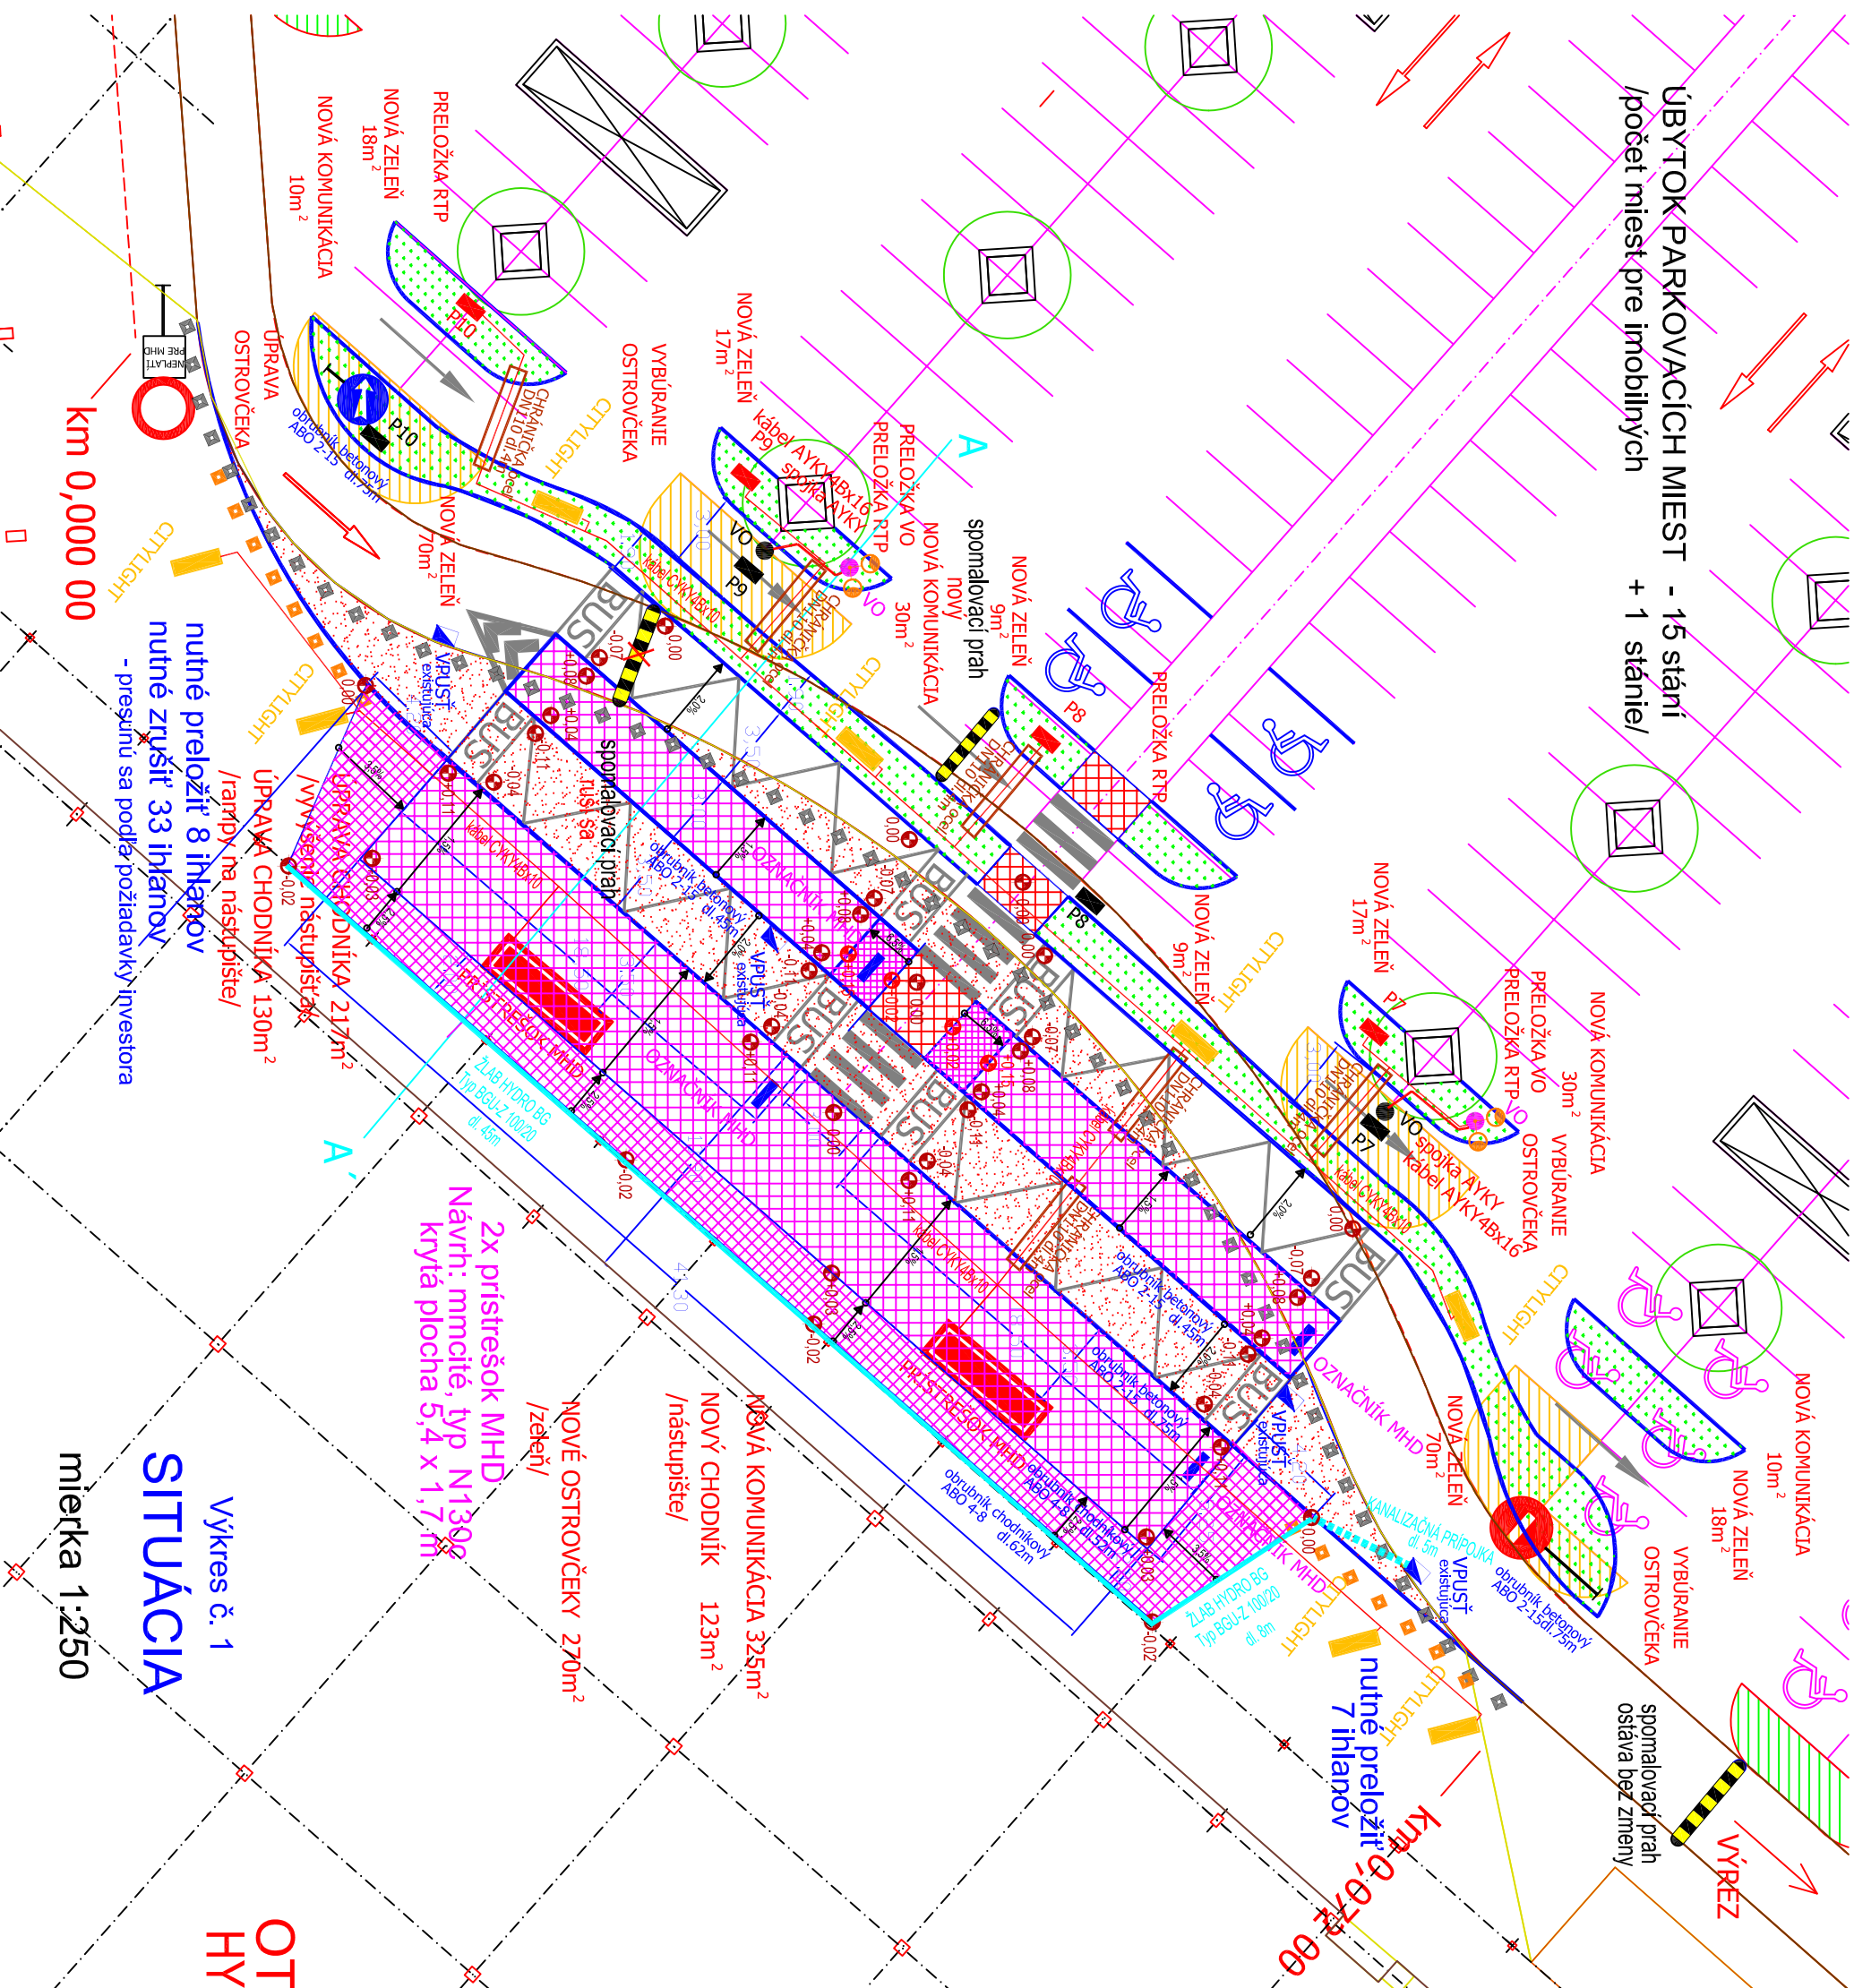
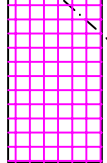
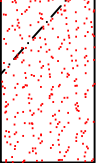
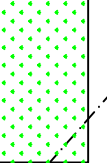



ÚBYTOK PARKOVACÍCH MIEST - 15 stání
 /počet miest pre imobilných + 1 stánie/

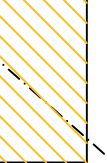

LEGENDA

-  DLAŽBA nová
-  KOMUNIKÁCIA nová
-  ZELENĀ nová
-  OSTROVČEK vybúra sa
-  KÁBEL CYKY4Bx10

2x prístrešok MHD
 Návrh: mmcité, typ N1302
 krytá plocha 5,4 x 1,7 m

SITUÁCIA

Výkres č. 1
 mierka 1:250

**OTÁČANIE AUTOBUSOV
 HYPERMARKET CARREFOUR**

Júl 2004

Ing. Pavel TITL
 PT INŽINIERING KOŠICE

km 0,000 00

km 0,072 00

VÝREZ

VÝREZ